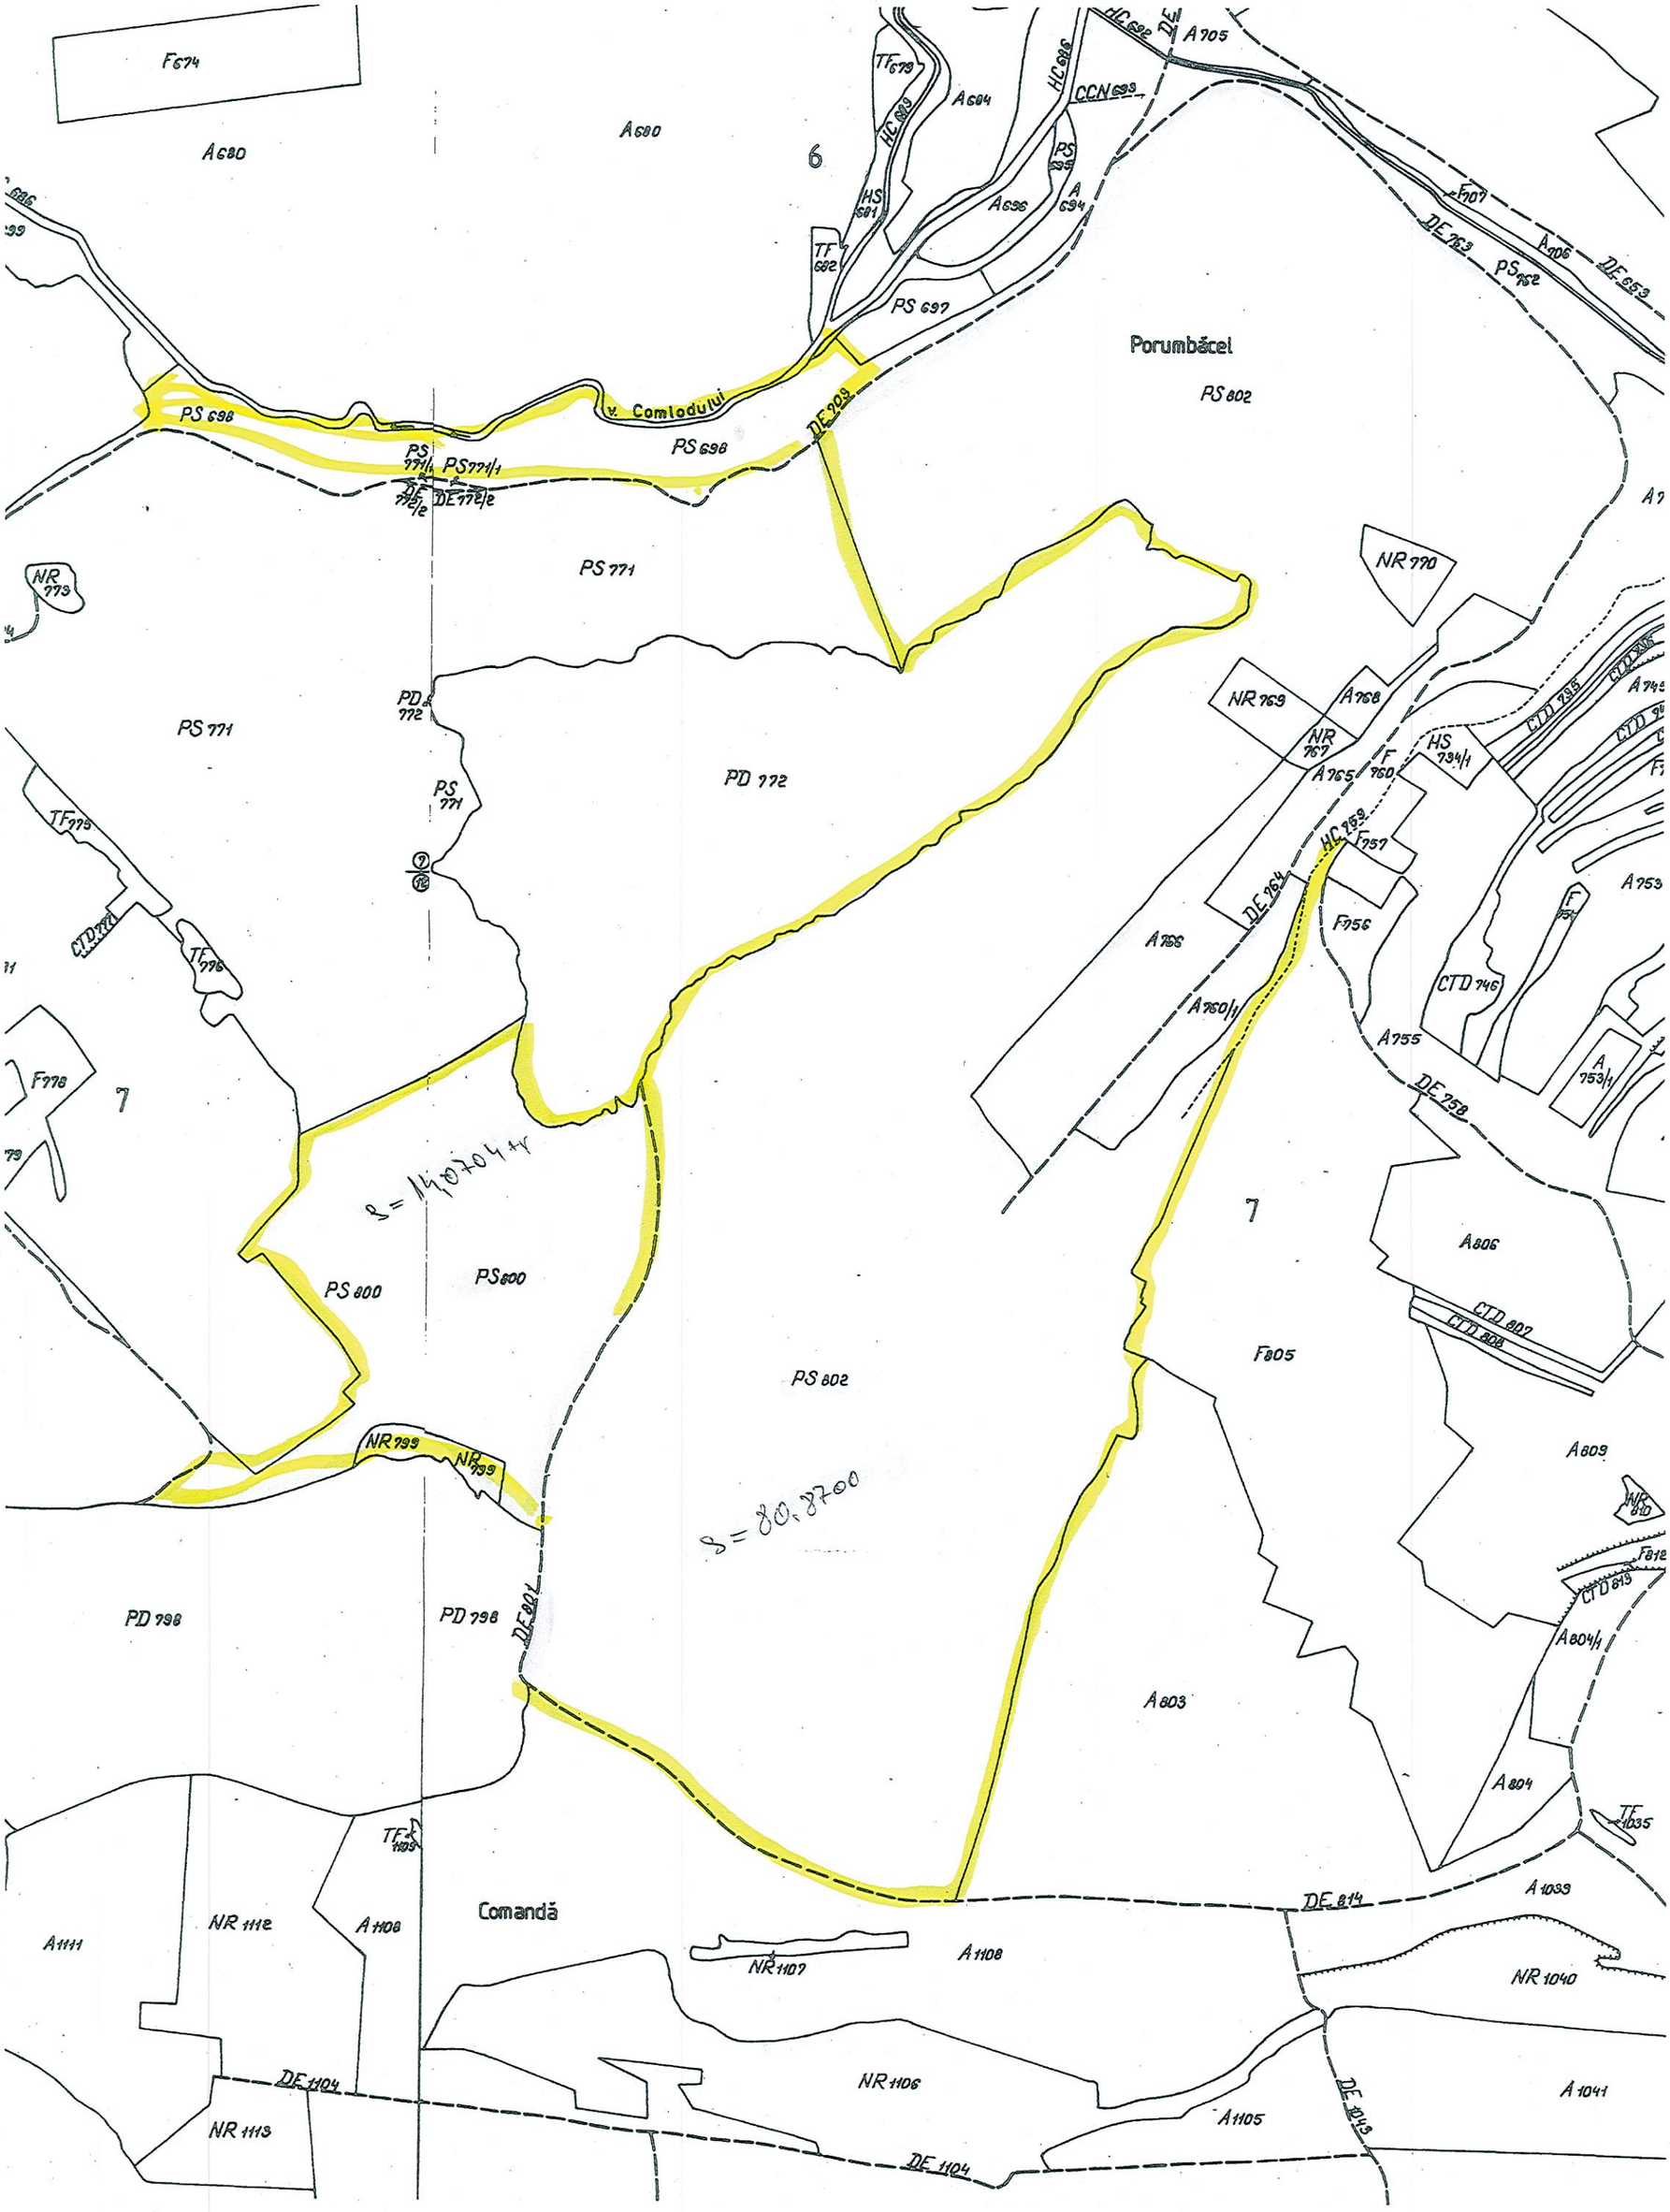

F674
A680
A680
6
TF679
HC689
A684
HC686
CCN693
HC692
A705
PS695
A694
A696
HS681
TF682
PS697
F707
DE763
A706
DE653
PS762
Porumbăcel
PS802
v. Comlodului
PS698
PS698
DE709
PS771/1
PS771/1
DE772/2
DE772/2
PS771
NR773
NR770
PD772
PS771
PD772
PS771
NR769
A768
NR767
A765
F760
HS734/1
CTD795
TF775
CTD777
TF776
HC759
F757
DE764
F756
A766
A760/1
CTD746
A755
A753
A753/1
DE758
F778
7
7
S = 140704 m
PS800
PS800
A806
CTD807
CTD808
F805
PS802
NR799
NR799
S = 80,8700
A809
NR810
F812
CTD819
PD798
PD798
DE801
A804/1
A803
A804
TF1035
TF1109
DE814
A1039
Comandă
A1111
NR1112
A1108
NR1107
A1108
NR1040
DE1104
NR1106
A1105
DE1043
A1041
NR1113
DE1104