



Nr. 7659 din 07.05.2024

PROCES VERBAL DE AFISARE

Subsemnata Sonica Carmen avand functia de inspector in cadrul Serviciului Urbanism la Primaria Iernut,

Am procedat astazi 07.05.2024 la afisarea, la sediul institutiei, a informatiilor extrase din conținutul autorizațiilor de construire emise in luna aprilie 2024, pentru publicarea acestora conform Legii nr. 50/1991 privind autorizarea executării lucrărilor de construcții cu modificarile si completările ulterioare.

Sef Serviciu Urbanism
Ing. Batinas Mirela

Int. S.C.

AUTORIZAȚIE DE CONSTRUIRE
Nr. 13 din 09.04.2024

- a) numărul autorizației de construire și data emiterii acesteia;
b) titlul/descrierea proiectului:

**Construire depozit cereale P, instalație de prelucrare,
curățare și depozitare cereal**

- c) procentul de ocupare a terenului - P.O.T. și coeficientul de utilizare a terenului - C.U.T.:

POT – 30 %
CUT – 0.30

- d) retragerile construcțiilor de la limitele de proprietate;

NV – 6 m
NE – 6 m

- e) suprafețele, construită la sol, construită pe fiecare nivel, construită desfășurată;

Sc – 4773,29
Sd – 4773,29

- f) regimul de înălțime, numărul de niveluri subterane și supraterane pentru fiecare construcție, și înălțimile construcțiilor, la cornișă și maximă pentru fiecare construcție;

Hala 1	Inaltimea la cornisa – 6.66 m Inaltimea maxima a constructiilor – 8.78 m
Hala 2	Inaltimea la cornisa – 6.66 m Inaltimea maxima a constructiilor – 8.78 m
Sopron	Inaltimea la cornisa – 11.54 m Inaltimea maxima a constructiilor – 13.67 m
Silozuri	Inaltimea la cornisa – 21.61 m Inaltimea maxima a constructiilor – 21.61 m

- g) dacă a fost solicitat/obținut avizul autorității competente în domeniul protejării patrimoniului cultural;


nu este cazul

- h) dacă a fost solicitat/obținut avizul autorității competente în domeniul protejării mediului;

Decizia etapei de incadrare nr. 17243/21.03.2024

- i) planul de situație – anexat

- j) planuri cu toate fațadele – anexat

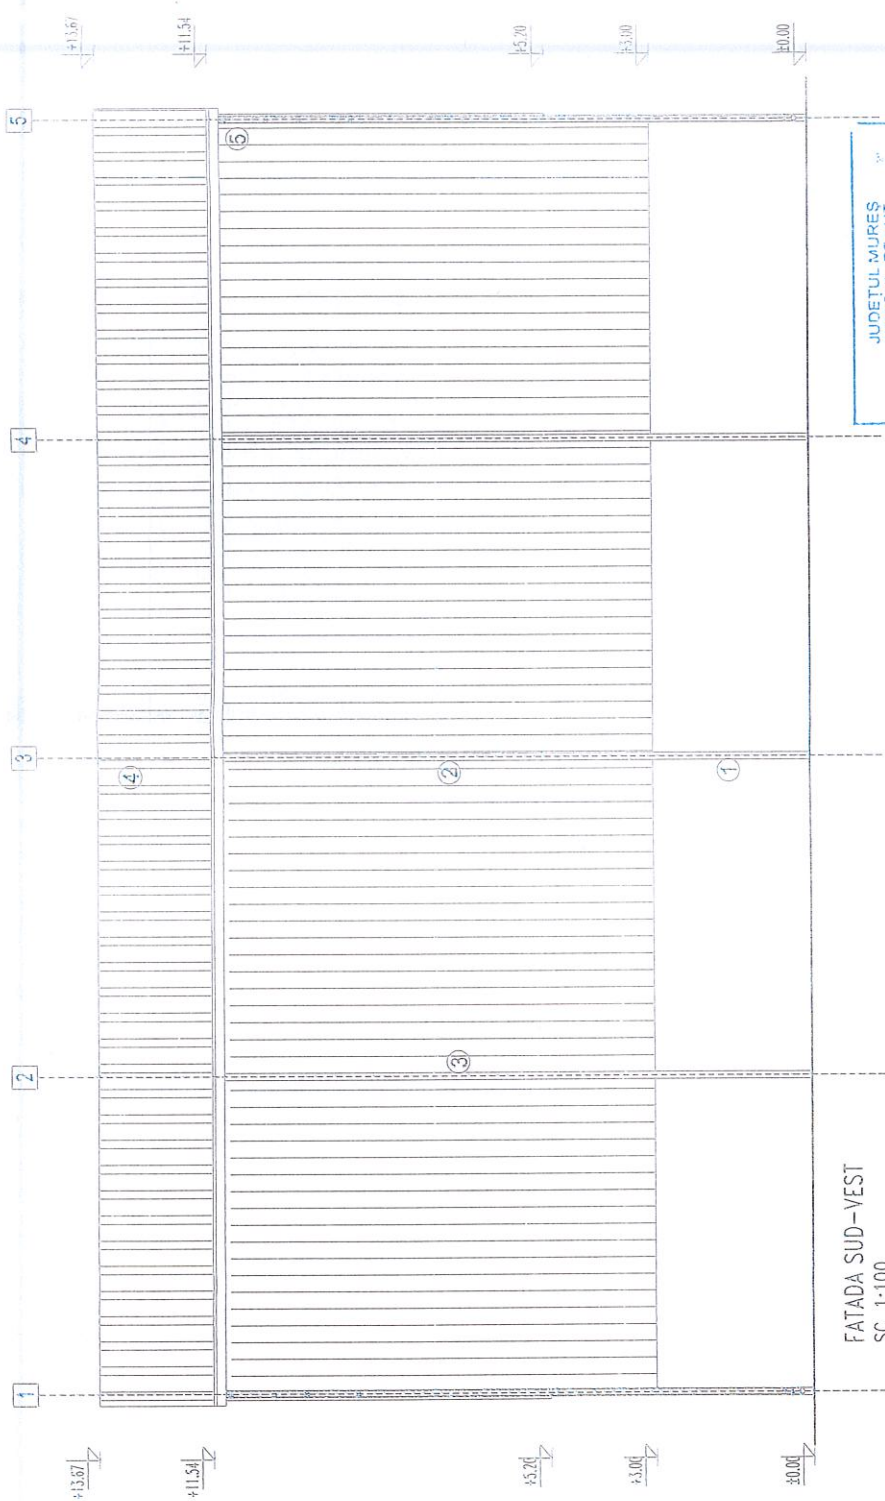

FATADA SUD-VEST
SC. 1:100

JUDEȚUL MUREȘ
ORAȘUL IERNUT


VIZAT SPRE NESCHIMBARE
Anexa la autorizația de construire
Nr. 13 din 08.06.2023
ARHITECT ȘEF

ORDINUL ARHITECTUR
DIN ROMANIA
4474
Erika Isabelle
CSOMAI
Arhitect înregistrat la Întreprindere

- 1 - TENCUIALA
- 2 - TABLA CUTATA
- 3 - STALPI DIN METAL
- 4 - INVELITOARE TABLA CUTATA
- 5 - JGHEABURI, BURLANE



ERYZA PROIECT S.R.L. sot CARASEU nr. 405, jud. SATLE-MARE Tel. 0261.877.700		CONSTRUIRE DEPOZITE CEREALE P. INSTALATIE DE PRELUARE, CURATARE SI DEPOZITARE CEREALE		PR. 17/2023
SEF PROIECT PROIECTAT	arh. CSOMAI ERIKA	SCARA 1:100	LOC. IERNUT, STR. LIVIU REBREANU, NR. 80, JUD. MUREȘ	FAZA D.T.A.C.
DESEINAT	cod d. IPATE D.		BENEFICIAR: PRONAT COMIMPEX S.R.L.	A. 13
			FATADA SUD-VEST - SOPRON PRELUARE	

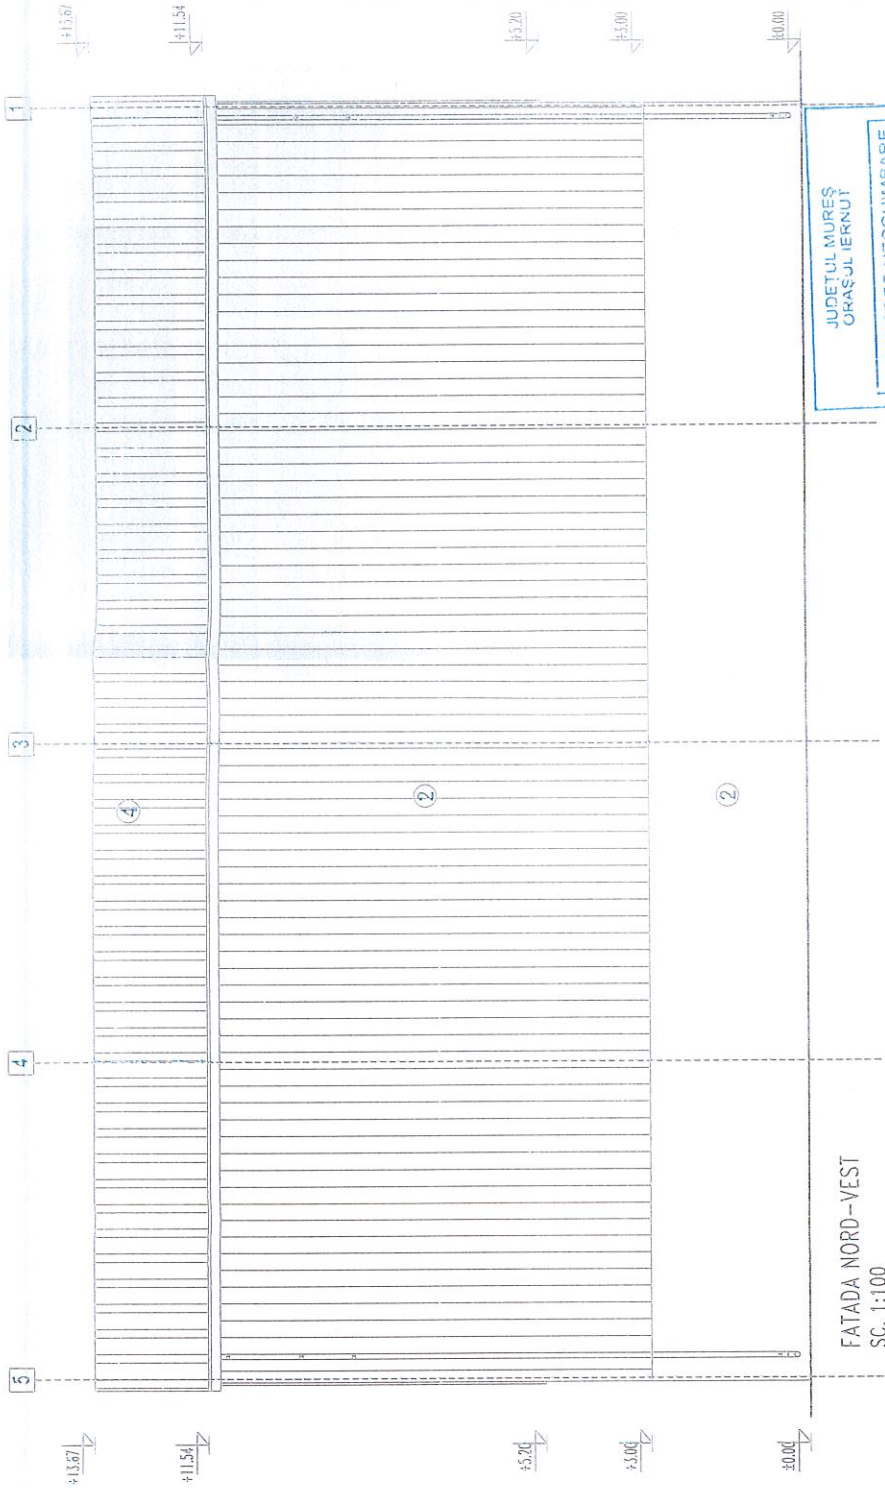

FATADA NORD-VEST
SC. 1:100

- 1 - TENCUALA
- 2 - TABLA CUTATA
- 3 - STALPI DIN METAL
- 4 - INVELITOARE TABLA CUTATA
- 5 - JIGHEABURI, BURLANE

JUDEȚUL MUREȘ
ORAȘUL IERNUT

VIZAT SPRE NESCIMBARE
Anexa la autorizația de construire

Nr. 18 din 09.01.2024

ARHITECT ȘEF

ORDINUL DE ÎNTRĂLĂȘIRE
DIN PUNCT DE
VĂZ
4472

Eritia Izabela
CSOMAI

Șeful de birou: Ș. Șubău



ERYZA PROIECT S.R.L. sat CARASEU nr. 405, jud. SATU MARE Tel. 0261.877.700		CONSTRUIRE DEPOZITE CEREALE P, INSTALATIE DE PRELUIRE, CURATARE SI DEPOZITARE CEREALE		PR.
SEF PROIECT	arch.CSOMAI ERIKA	SCARA	1:100	17/2023
PROIECTAT	arch.CSOMAI ERIKA	BENEFICIAR:	PROMAT COMPLEX S.R.L.	FAZA
DESENAT	cod d. IPATE D.	LOC. IERNUT, STR. LIVIU REBREANU, NR. 80, JUDD. MUREȘ	FATADA NORD-VEST - SOPRON PRELUIRE	D.T.A.C.
				A. 14