



ROMÂNIA  
Județul Mureș  
Consiliul Local al Orașului Iernut  
545100, Piața 1 Decembrie 1918, nr.9, Jud. Mureș  
Tel: (0265) 471410, Fax: (0265) 471376  
E-mail: iernut@cjmures.ro

### HOTĂRÂREA NR. 73 /23.04.2019

#### pentru modificarea și completarea H.C.L. nr. 167/29.10.2018 privind emiterea acordului pentru ocuparea domeniului public afectat de lucrările de „Înlocuire conductă și bransamente gaze naturale presiune redusă – loc. Iernut, str. Petofi Sandor, str. Unirii, jud. Mureș”

Consiliul Local al orașului Iernut, întrunit în ședință ordinară de lucru în data de 23.04.2019;

Având în vedere Referatul nr.11063/17.04.2019 al Biroului Urbanism și Amenajarea Teritoriului din cadrul Orașului Iernut;

Ținând cont de cererea nr.98/P/28.03.2019, depusă de către Montrepcom S.R.L., prin care solicită emiterea acordului Consiliului Local Iernut pentru lucrarea: “Înlocuire conducta și bransamente gaze naturale presiune redusă-loc.Iernut, str.Petofi Sandor, str.Unirii, jud.Mures”, beneficiar DELGAZ GRID S.A.

Luând în considerare certificatul de urbanism nr. 76/13.09.2018 emis de către Orașul Iernut;

În baza art.59 și art. 60 din Legea nr.24/2000 privind normele de tehnică legislativă pentru elaborarea actelor normative,

Conform prevederilor Legii nr. 213/1998 privind bunurile proprietate publică;

În temeiul dispozițiilor art. 36, alin. (2) lit. c , precum și ale art. 45, alin. (3) coroborate cu art. 115, alin. 1, lit. b din Legea nr. 215/2001 privind administrația publică locală, republicată, cu modificările și completările ulterioare,

### HOTĂRĂȘTE:

**Art. 1. Se aprobă modificarea și completarea art.2 din H.C.L. nr. 167/29.10.2019 având următorul conținut:**

*„Avand in vedere situatia impusa de configuratia strazii Petofi Sandor si imposibilitatea montarii conductei proiectate in trotuar si a numeroaselor traversari realizate de bransamentele de gaz, se impune asfaltarea strazii pe toata latimea ei si refacerea integrala a trotuarelor.*

*Plansele anexate fac parte integranta din prezenta hotarare.*

*Se va obtine autorizatia de spargere drumuri iar terenul va fi adus la starea initiala, certificat prin intocmirea unui proces-verbal de receptie la terminarea lucrarilor de refacere, semnat de executant, diriginte de santier atestat in domeniul constructii civile si industriale, categoria de importanta B sau C, reprezentant din partea Primariei orasului Iernut.Se va respecta sistemul rutier specificat in certificatul urbanism nr.76/13.09.2018.*

*Lucrarile se vor executa astfel incat sa asigure accesul pietonal si accesul cu autovehicolul pe strada si la proprietati private, frontul de lucru pe zi va fi de maxim 200 m, cu astuparea gropilor si santurilor, a trotuarelor afectate.*

*Se va asigura accesul utilajului pentru colectarea gunoiului menajer de la populatie, firme si de la institutii.*

*Pozarea conductelor se efectua pe trotuare, se vor respecta prevederile Avizului nr. 19110 din 11.09.2018 emis de Consiliul Judetean Mures, a Certificatului de urbanism nr.76/13.09.2018, emis de UAT Orasul Iernut.*

**Art. 2.** Cu ducerea la îndeplinire a hotărârii, se încredințează primarul orașului Iernut prin Biroul Urbanism și Amenajarea Teritoriului din cadrul Orașului Iernut.

Un exemplar din prezenta hotărâre se comunică:


- Instituției Prefectului - Județul Mureș;
- Primarului orașului Iernut;
- Biroului Urbanism și Amenajarea Teritoriului din cadrul Orașului Iernut;
- Montrepcom S.R.L.;
- Spre afișare.

**PREȘEDINTE DE ȘEDINȚĂ,  
MĂRGINEAN TEOFIL VASILE**



**AVIZAT PENTRU LEGALITATE,  
SECRETAR,  
DORDEA LAURA**



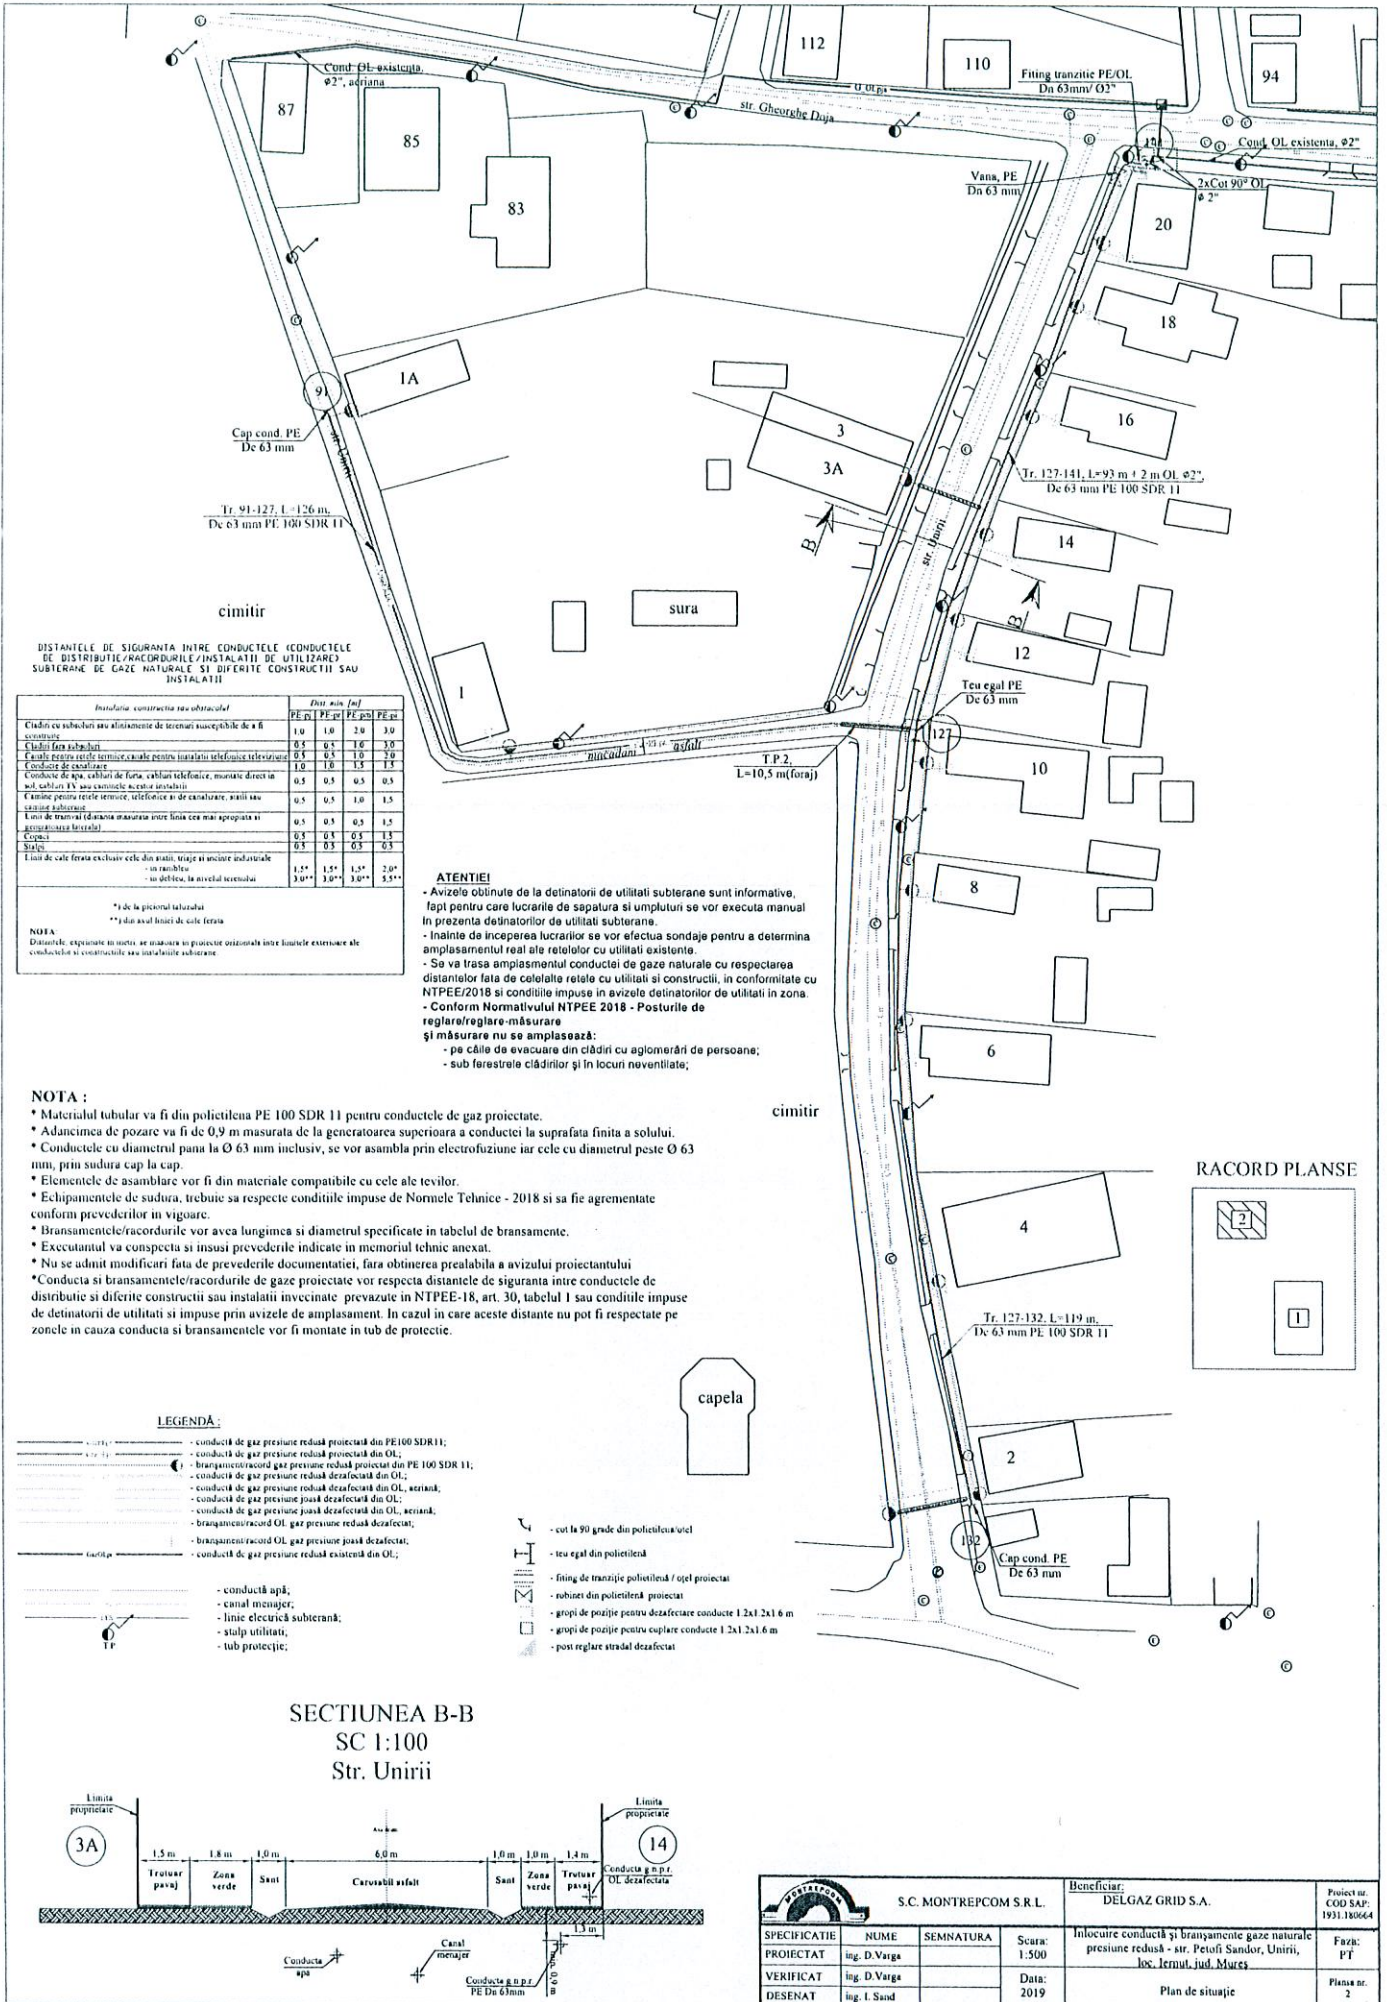

DISTANȚELE DE SIGURANȚĂ ÎNTRU CONDUCTELE (CONDUCTELE DE DISTRIBUȚIE/RACORDURILE/INSTALAȚII DE UTILIZARE) SUBTERANE DE GAZE NATURALE ȘI DIFERITE CONSTRUCTII SAU INSTALAȚII

Instalația, construcția sau obiectul	Dist. min. [m]			
	PE 63	PE 90	PE 110	PE 125
Cămin și subsoluri sau alimentarea de terenuri susceptibile de a fi covorșite	1.0	1.0	2.0	3.0
Căminii fără subsoluri	0.5	0.5	1.0	1.0
Cămine rezidențiale terestre caale pentru instalații telefonice tele-serviciu	0.5	0.5	1.0	1.0
Conducătoare de canalizare	1.0	1.0	1.5	1.5
Conducătoare de apă caldă de foraj, cabluri telefonice, montate direct în sol, cabluri TV sau cablurile acestor instalații	0.5	0.5	0.5	0.5
Limite pentru rețele terestre, telefonice și de canalizare, linii sau cabluri subterane	0.5	0.5	1.0	1.5
Linii de tranșee (distanța măsurată între linia cea mai apropiată și genele sau ferestrele)	0.5	0.5	0.5	1.5
Copaci	0.5	0.5	0.5	1.5
Stâlpi	0.5	0.5	0.5	0.5
Linii de cale ferată exclusiv cele din stații, stații și secții industriale	1.5*	1.5*	1.5*	2.0*
- în rambleu	3.0**	3.0**	3.0**	3.5**
- în debiteu, la nivelul terenului				

\* de la piciorul stâlpiului  
\*\* de la axul liniei de cale ferată


NOTA:

- Distanțele, expresate în metri, se măsoară în proiectul ortometru între linia extremă ale conductelor și construcțiile sau instalațiile subterane.

ATENȚIE!

- Avizelor obținute de la deținătorii de utilități subterane sunt informative, fapt pentru care lucrările de săpătură și umpluturi se vor executa manual în prezența deținătorilor de utilități subterane.
- Înainte de începerea lucrărilor se vor efectua sondaje pentru a determina amplasamentul real al rețelelor cu utilități existente.
- Se va trasa amplasamentul conductei de gaze naturale cu respectarea distanțelor față de celelalte rețele cu utilități și construcții, în conformitate cu NTPEE/2018 și condițiile impuse în avizele deținătorilor de utilități în zona.
- Conform Normativului NTPEE 2018 - Posturile de reglare/reglare-măsurare și măsurare nu se amplasează:
  - pe căile de evacuare din clădiri cu aglomerări de persoane,
  - sub ferestrele clădirilor și în locuri neventilate,


RACORD PLANSE

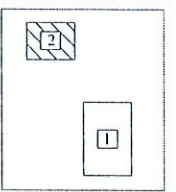

LEGENDĂ:

- conductă de gaz presiune redusă proiectată din PE100 SDR11;
- conductă de gaz presiune redusă proiectată din OL;
- bransament/racord gaz presiune redusă proiectat din PE 100 SDR 11;
- conductă de gaz presiune redusă dezafectată din OL;
- conductă de gaz presiune redusă dezafectată din OL, aeriană;
- conductă de gaz presiune joasă dezafectată din OL;
- conductă de gaz presiune joasă dezafectată din OL, aeriană;
- bransament/racord OL gaz presiune joasă dezafectat;
- bransament/racord OL gaz presiune joasă dezafectat;
- conductă de gaz presiune redusă existentă din OL;
- conductă apă;
- canal menajer;
- linie electrică subterană;
- stulp utilități;
- tub protecție;
- cut la 90 grade din polietilenă/șiel
- teu egal din polietilenă
- fitting de tranziție polietilenă/șiel proiectat
- robinet din polietilenă proiectat
- grupe de pozajie pentru dezafectare conducte 1.2x1.2x1.6 m
- grupe de pozajie pentru cuplare conducte 1.2x1.2x1.6 m
- post reglare stradal dezafectat

SECȚIUNEA B-B  
SC 1:100  
Str. Unirii

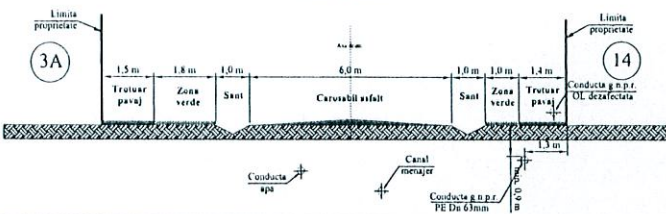

S.C. MONTREPCOM S.R.L.				Beneficiar: DELGAZ GRID S.A.		Proiect nr. COD SAP: 1931.180564	
SPECIFICATIE	NUME	SEMNTATURA	Scara:	Inlocuire conductă și bransamente gaze naturale presiune redusă - str. Petofi Sandor, Unirii, loc. Iernut, Jud. Mureș		Faza: PT	
PROIECTAT	ing. D.Varga		1:500				
VERIFICAT	ing. D.Varga		Data:	2019		Planșă nr. 2	
DESENAT	ing. I. Sand			Plan de situație			